




Gemeinde Lupsingen

Zonenplan Siedlung

Nachführungsplan 2013

Masstab 1 : 3'000

18. März 2013

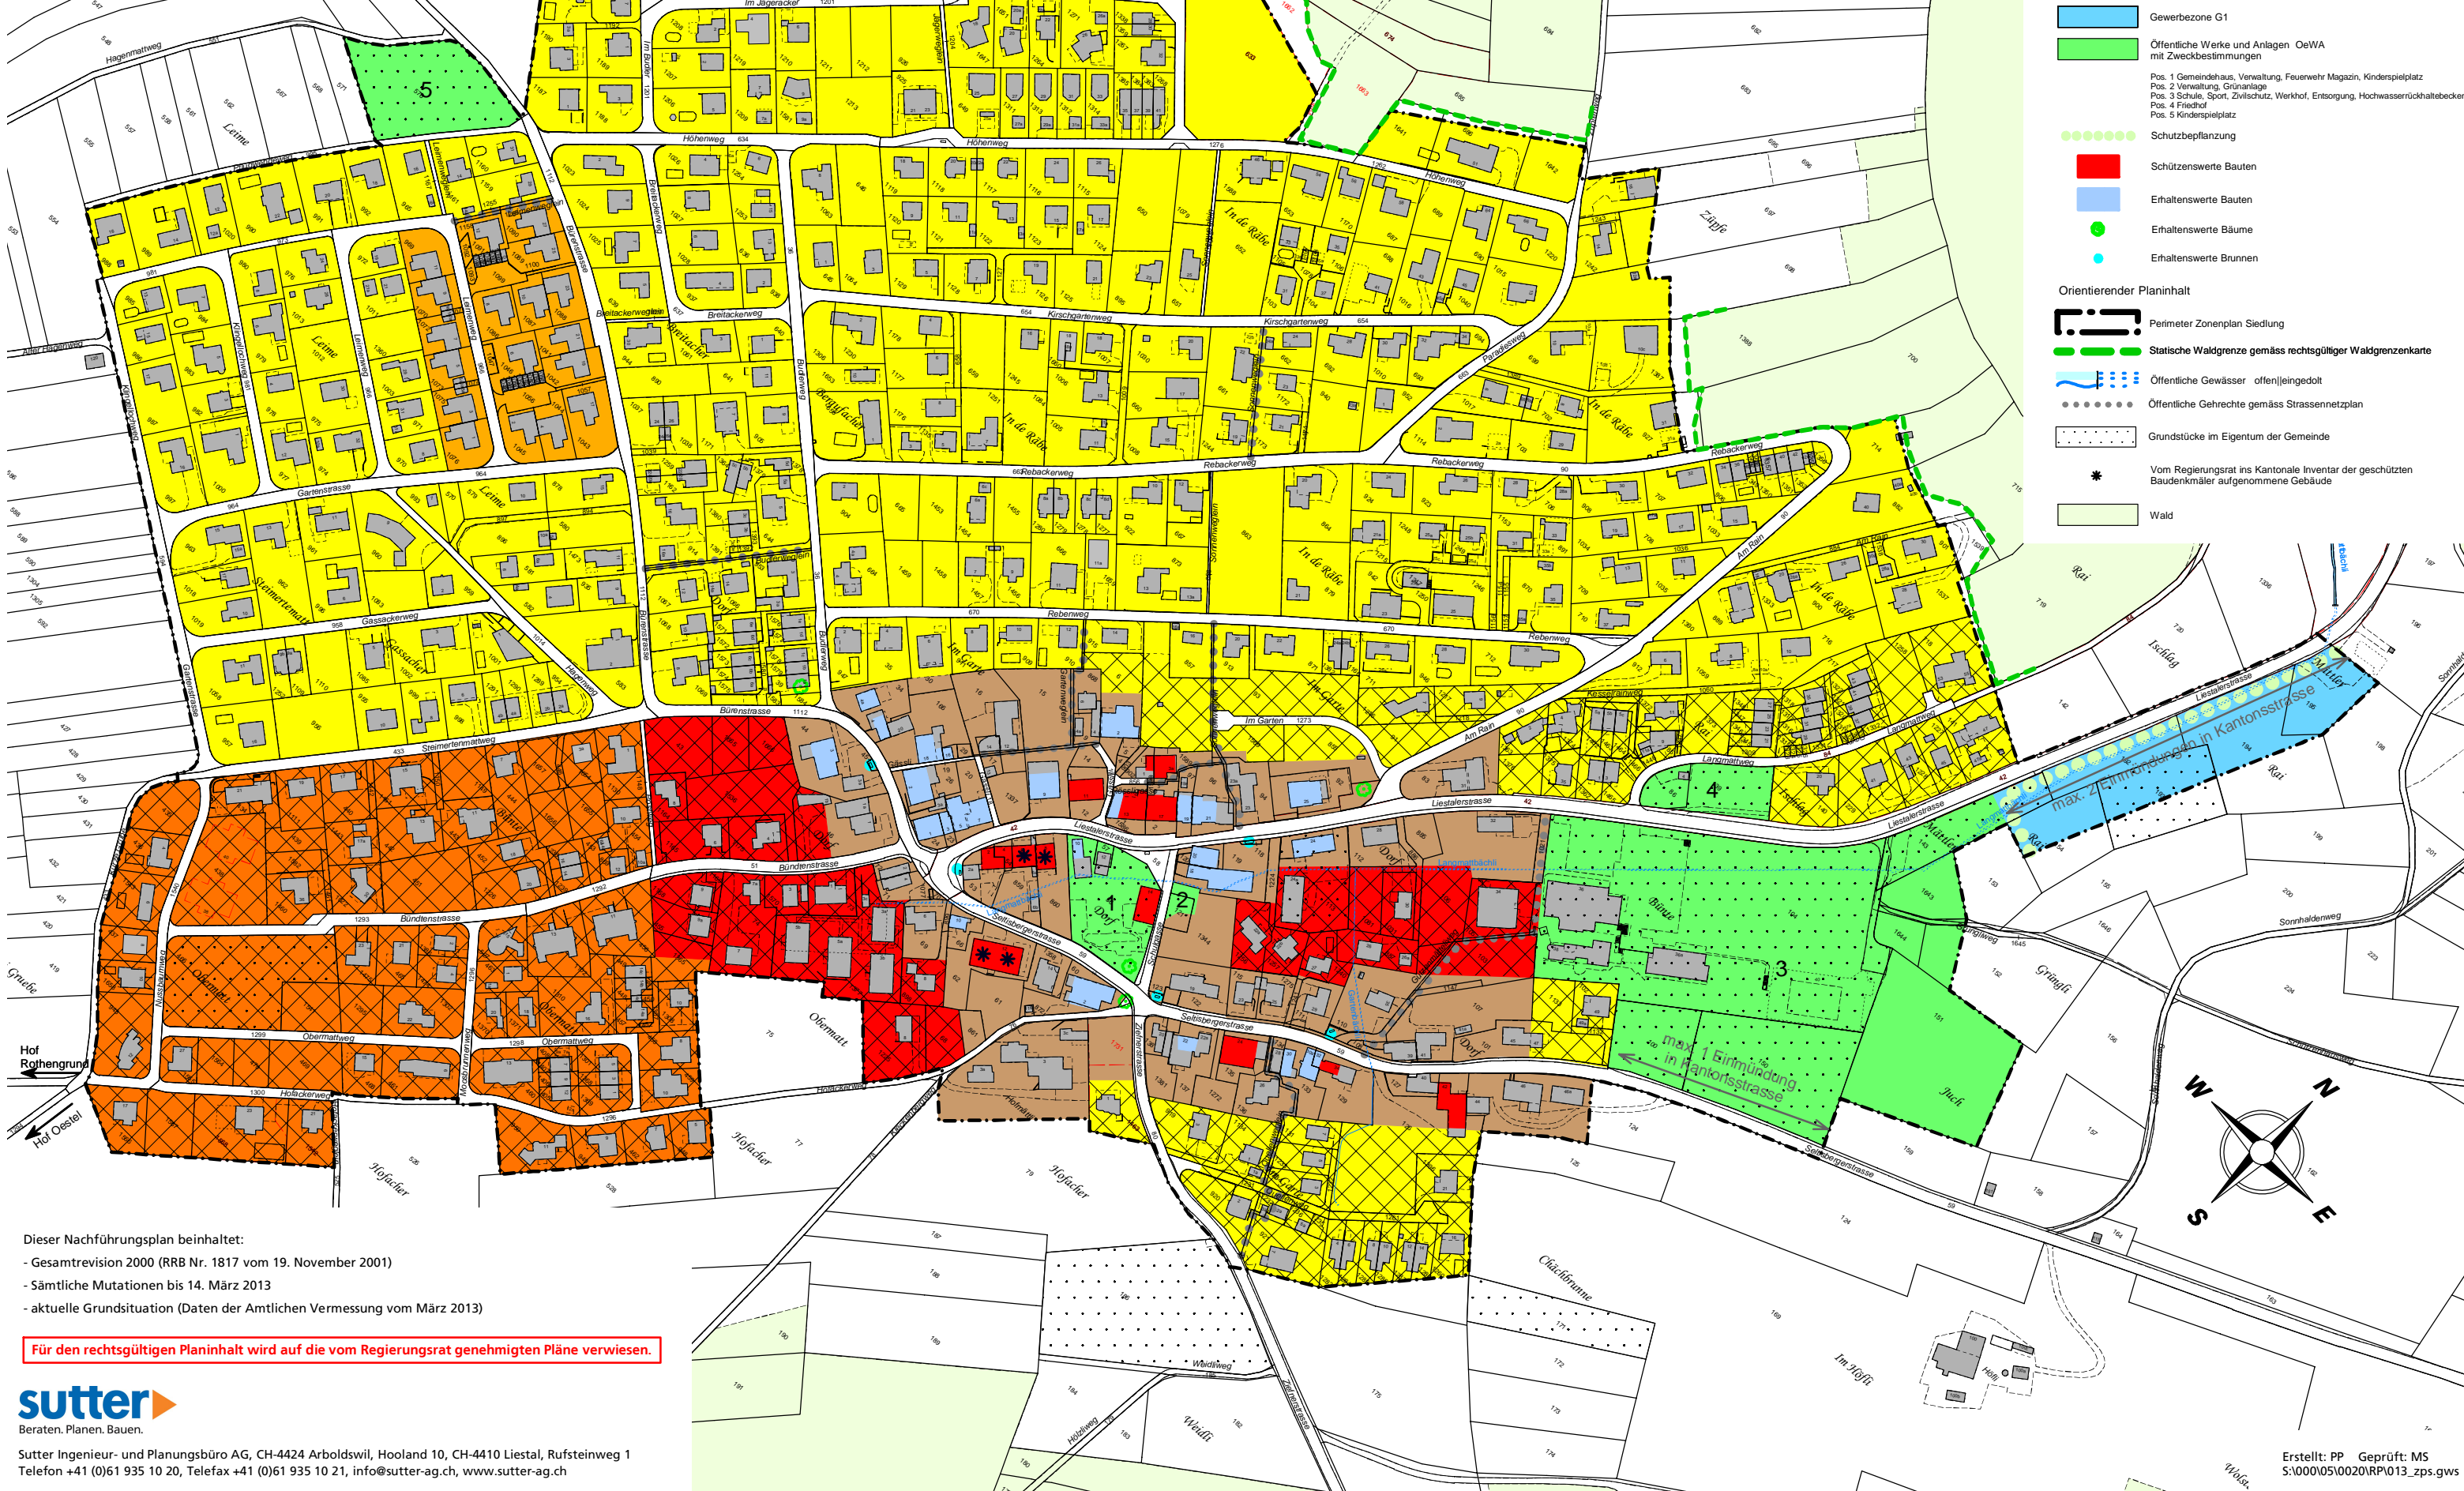

Legende:

Rechtsverbindlicher Planinhalt Zonenplan Siedlung

- Kernzone K2
- Wohnzone W1
- Wohnzone W1A
- Wohn- / Geschäftszone WG1
- Wohn- / Geschäftszone WG2
- Wohn- / Geschäftszone WG2A
- Gewerbezone G1
- Öffentliche Werke und Anlagen OeWA mit Zweckbestimmungen
 - Pos. 1 Gemeindehaus, Verwaltung, Feuerwehr Magazin, Kinderspielplatz
 - Pos. 2 Verwaltung, Grünanlage
 - Pos. 3 Schule, Sport, Zwischschutz, Werkhof, Entsorgung, Hochwasserrückhaltebecken
 - Pos. 4 Friedhof
 - Pos. 5 Kinderspielplatz
- Schutzbepflanzung
- Schützenswerte Bauten
- Erhaltenswerte Bauten
- Erhaltenswerte Bäume
- Erhaltenswerte Brunnen

Orientierender Planinhalt

- Perimeter Zonenplan Siedlung
- Statische Waldgrenze gemäss rechtsgültiger Waldgrenzenkarte
- Öffentliche Gewässer offen|eingedolt
- Öffentliche Gehrechte gemäss Strassenetzplan
- Grundstücke im Eigentum der Gemeinde
- Vom Regierungsrat ins Kantonale Inventar der geschützten Baudenkmäler aufgenommene Gebäude
- Wald

Dieser Nachführungsplan beinhaltet:

- Gesamtrevision 2000 (RRB Nr. 1817 vom 19. November 2001)
- Sämtliche Mutationen bis 14. März 2013
- aktuelle Grundsituation (Daten der Amtlichen Vermessung vom März 2013)

Für den rechtsgültigen Planinhalt wird auf die vom Regierungsrat genehmigten Pläne verwiesen.

sutter
Beraten. Planen. Bauen.

Sutter Ingenieur- und Planungsbüro AG, CH-4424 Arboldswil, Hooland 10, CH-4410 Liestal, Rufsteinweg 1
Telefon +41 (0)61 935 10 20, Telefax +41 (0)61 935 10 21, info@sutter-ag.ch, www.sutter-ag.ch

Erstellt: PP Geprüft: M5
S:\000\05\0020\RP\013_zps.gws