




Projekt	<b>UMBAU UND SANIERUNG KINDERGARTEN</b> Liestalerstrasse 36a   4419 Lupatzen
Bauherrschaft	EINWÖHNERGEMEINDE LUPATZEN Liestalerstrasse 14   4419 Lupatzen   Tel. 061 915 90 50   Email: gemeinde@lupatzen.ch
Architekt	EGGENSCHWILER AG   ARCHITECTEN ETH/ISA Ziegelstrasse 61   4242 Laufen   Tel. 061 765 10 60   Email: info@eg-architekten.ch
Bezeichnung	<b>Schnitte / Fassaden 1:100</b>
Referenzkote	Fertig Boden EG: 0.00 = 432.03 M.Ü.M.
Datum	22.10.18
Legende	Neu <span style="color:red">■</span> Abbruch <span style="color:yellow">■</span> Bestehend <span style="color:black">■</span>
Lupatzen, den	Bauherrschaft:
Laufen, den	Architekt:

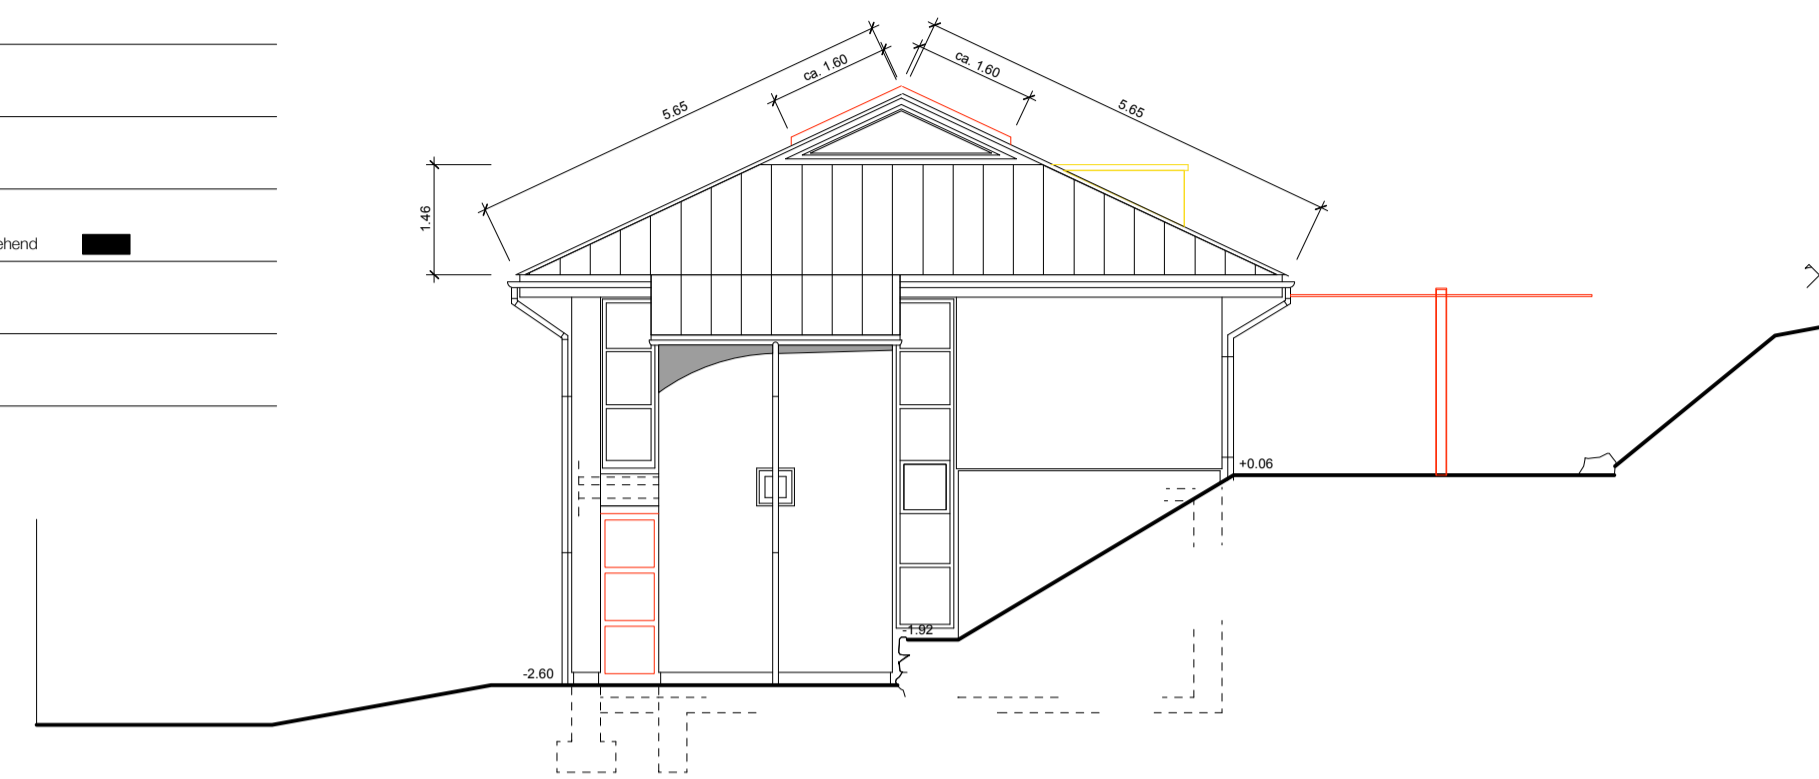


Westfassade

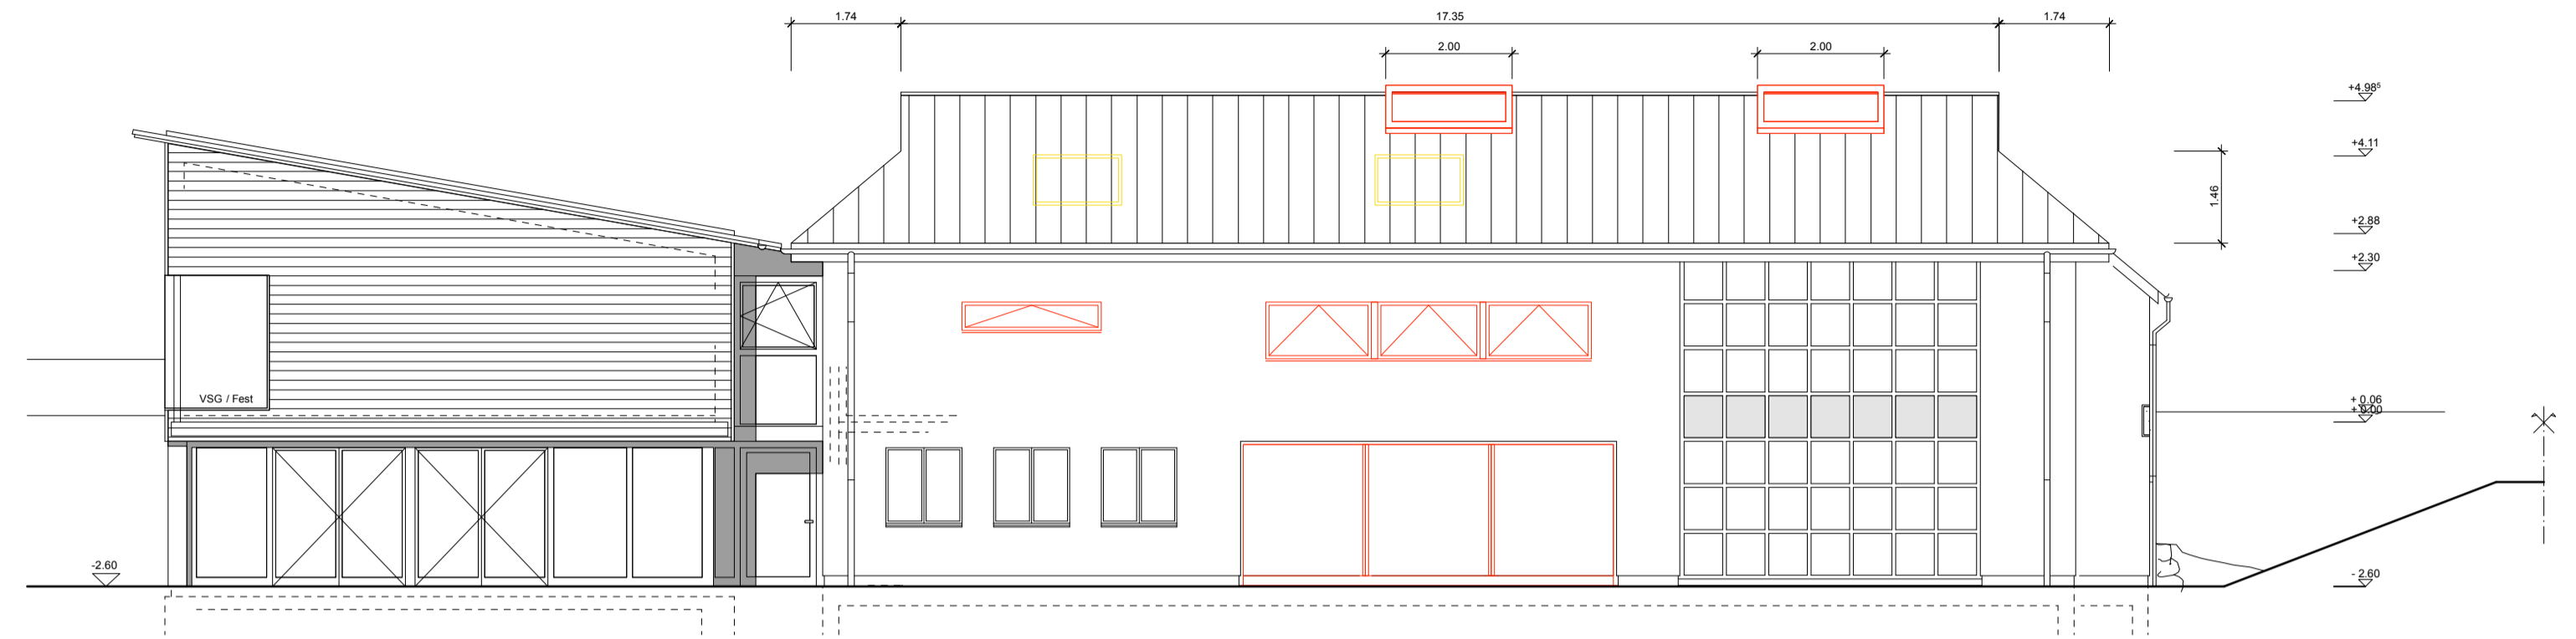


Nordfassade

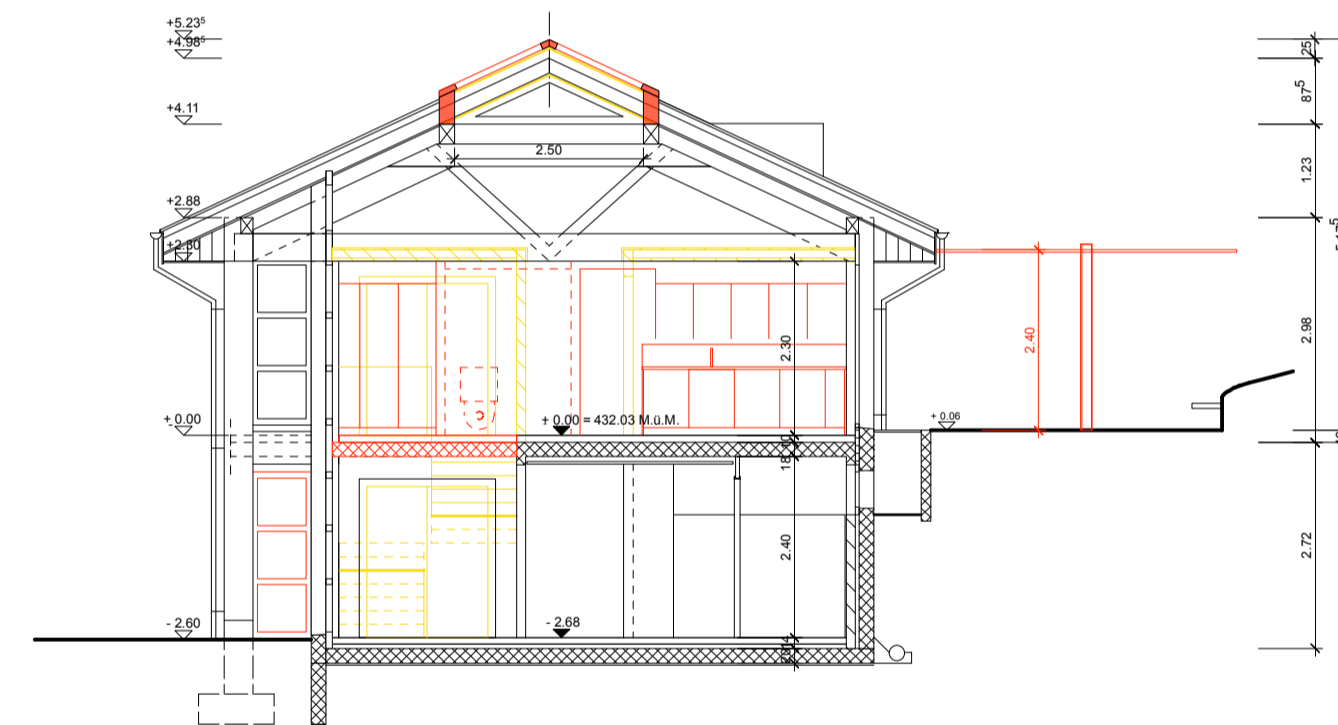


Querschnitt

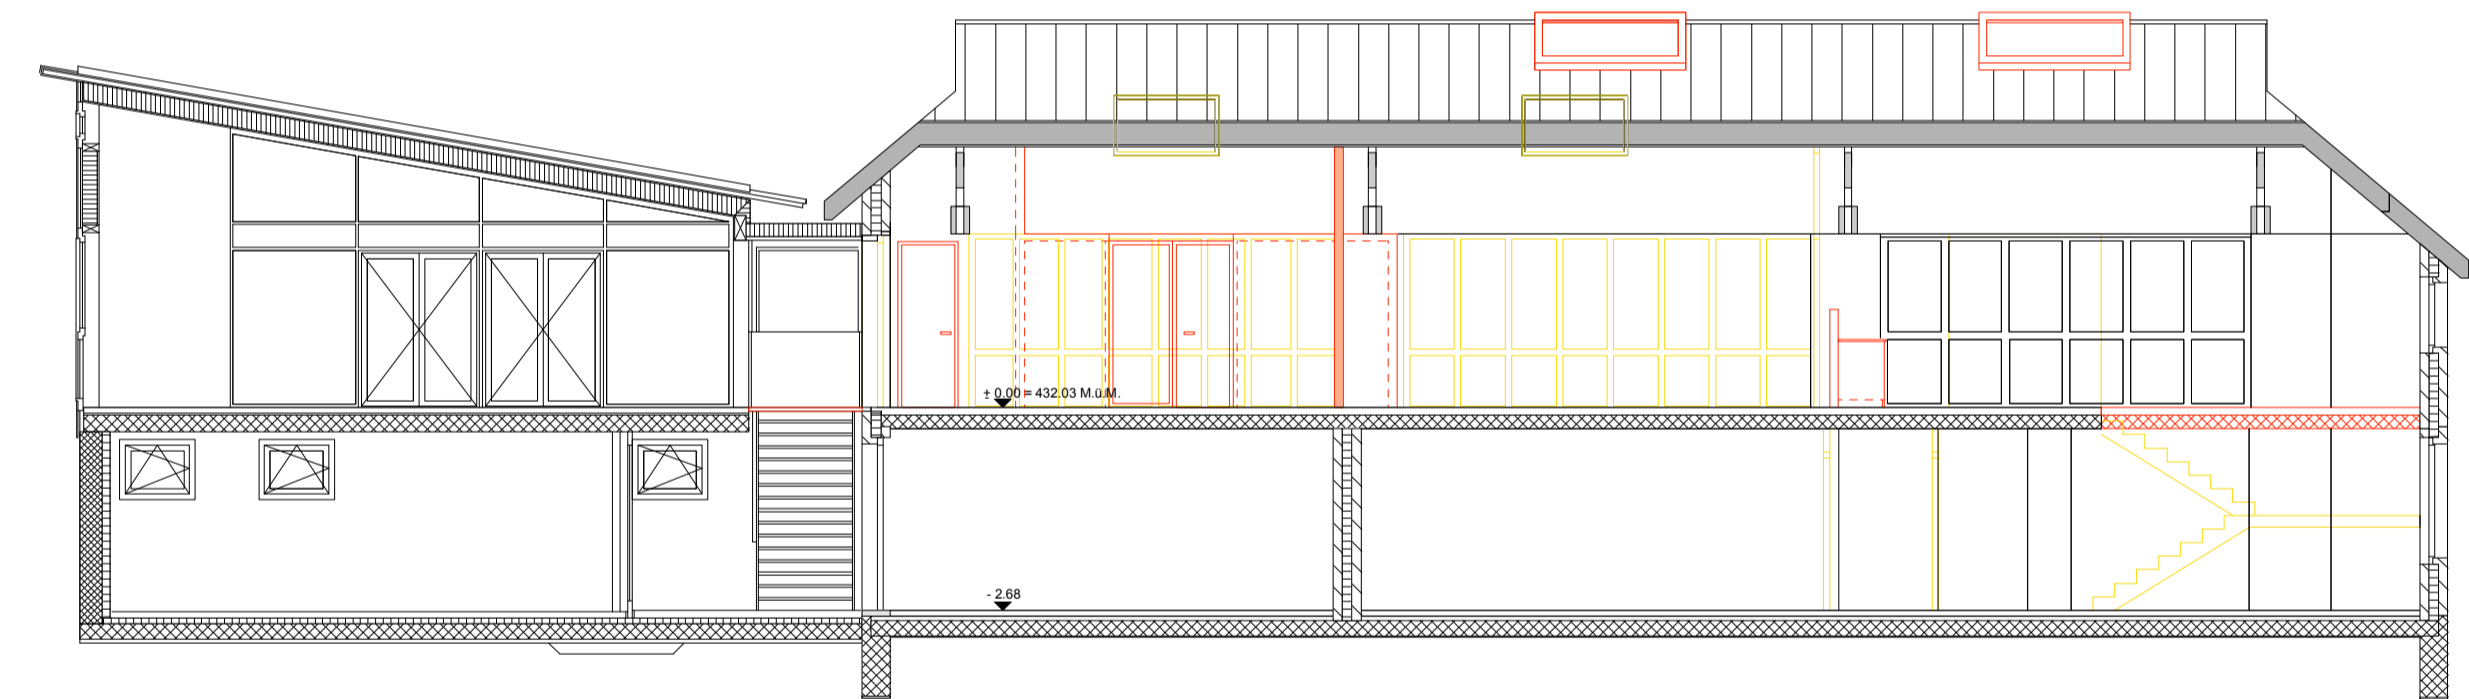

Längsschnitt

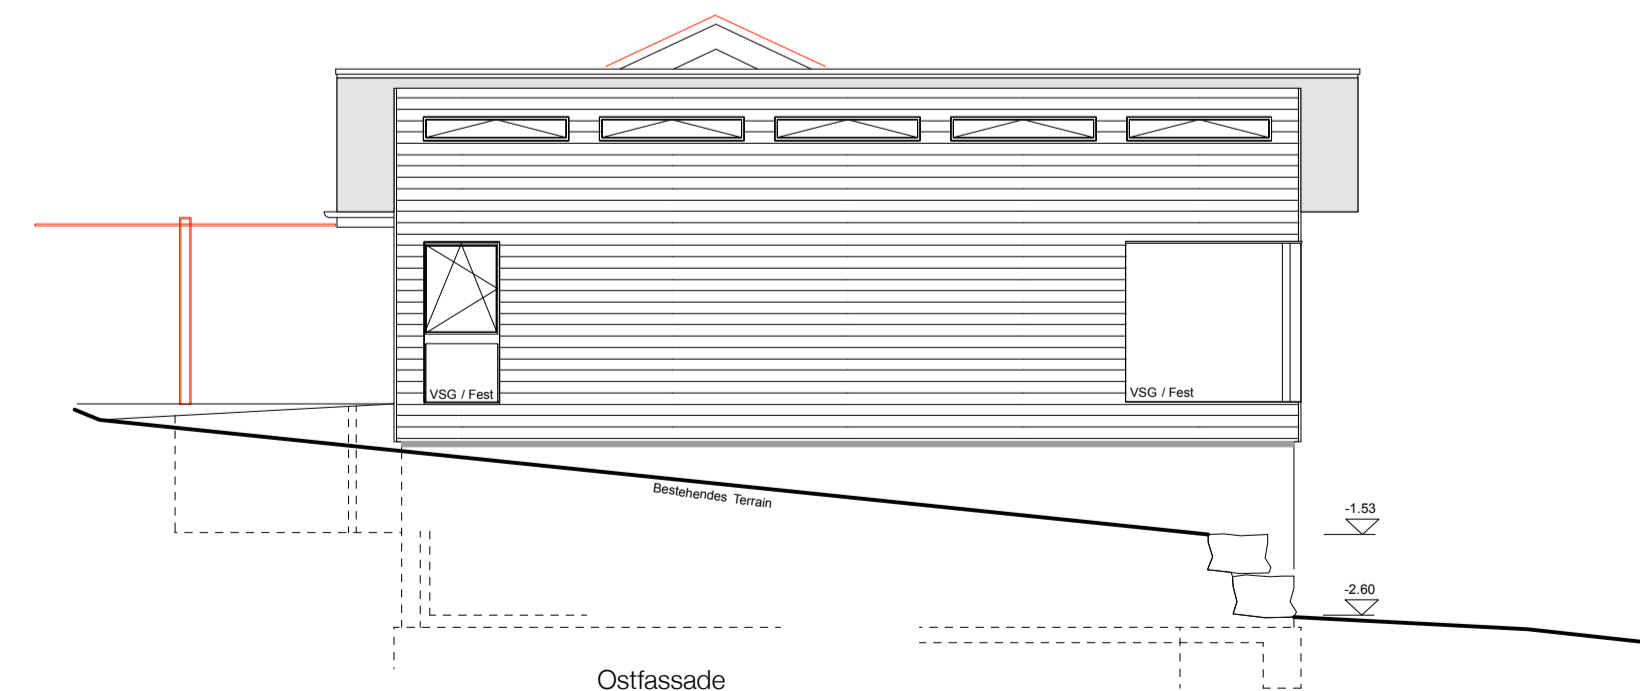

Ostfassade

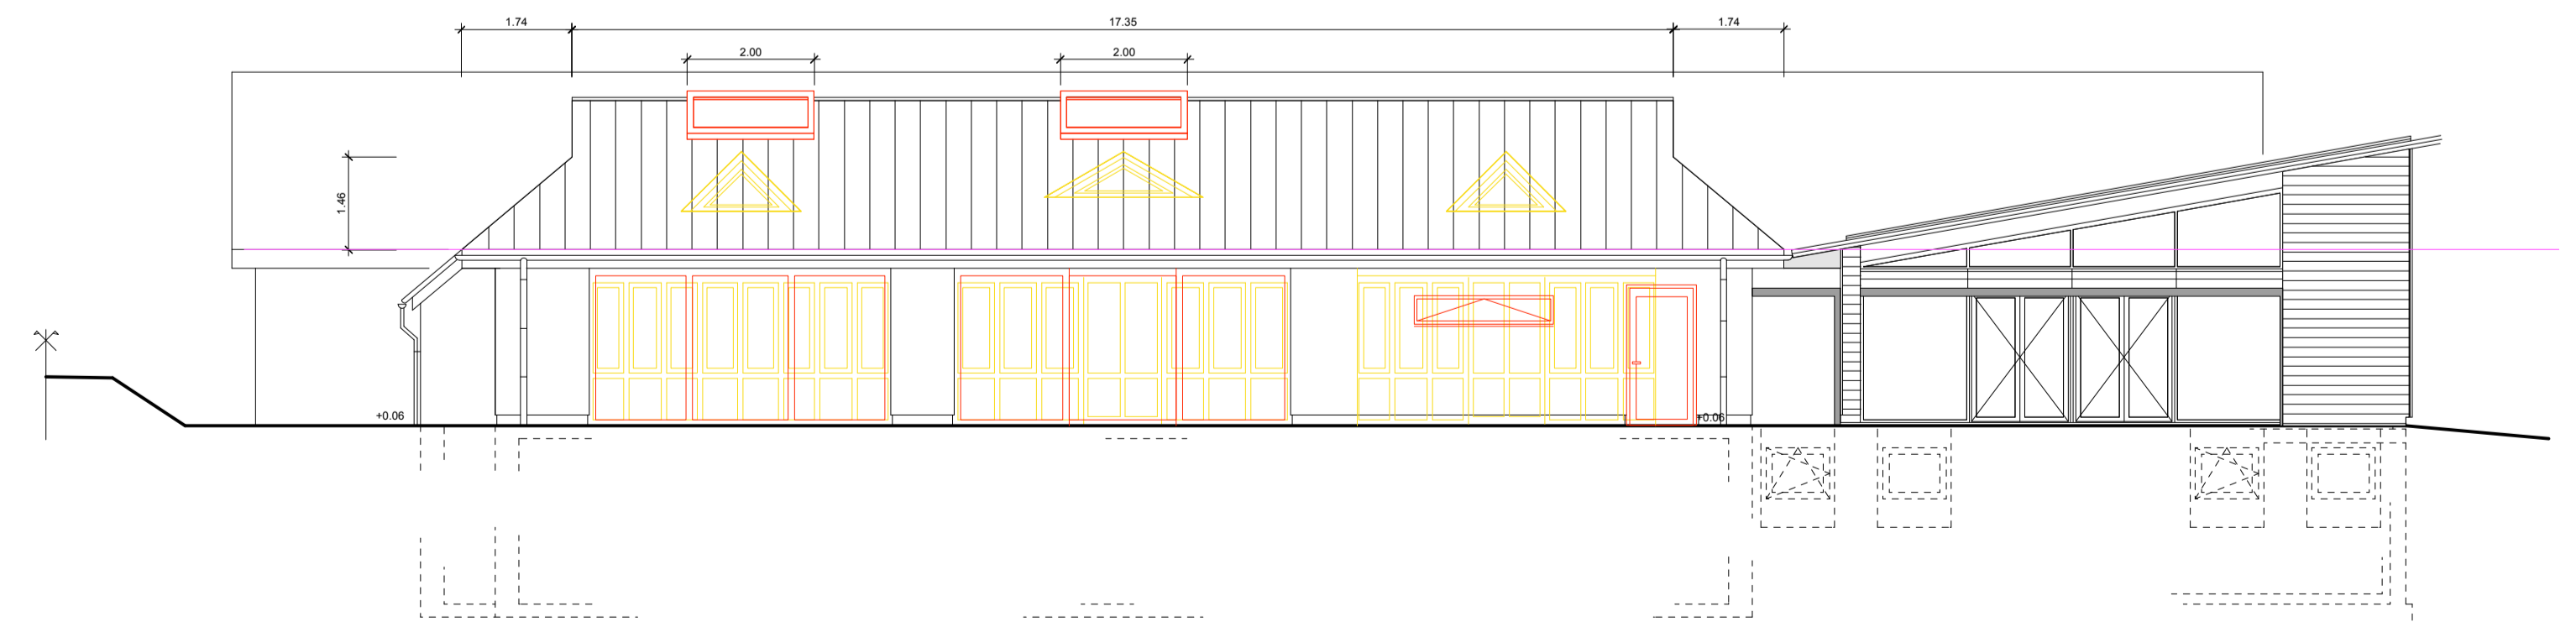

Südfassade